MINISTERIUM
FÜR EIN
LEBENSWERTES
ÖSTERREICH

Marktgemeinde Pottenstein
Hochwasserrückhaltebecken Fahrafeld

ÖKOLOGISCHE BEGLEITPLANUNG ZUM EINREICHPROJEKT

Einlage 3:
Charakteristische Profile

M 1:200

Auftraggeber:
Triesting Wasserverband
Rathausplatz 1
A-2544 Leobersdorf

www.triestingtal.at

Auftragnehmer:
land.und.wasser

Jänner 2017

char. Profil-Nr. 7, km 39.330

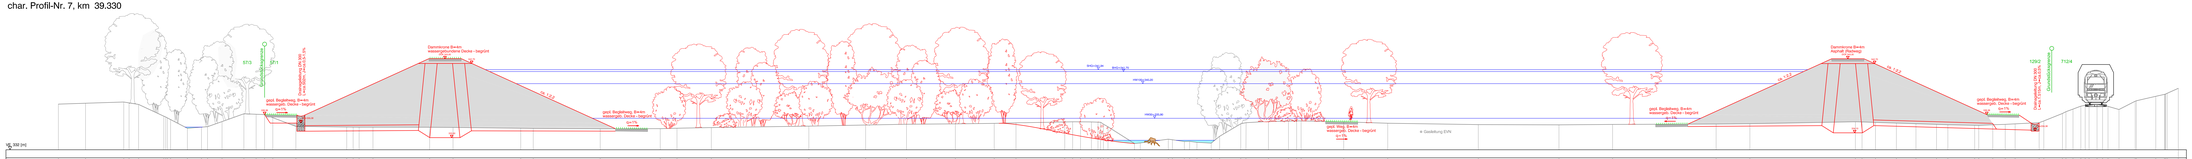

| | | |