





Marktgemeinde Leobersdorf


Entwurf zur Änderung des Flächenwidmungsplanes

Änderungsplan 02

Legende:

Flächenwidmung

-  Bauland-Sondergebiet
-  Grünland-Freihalteflächen
- 1 Retentionsfläche

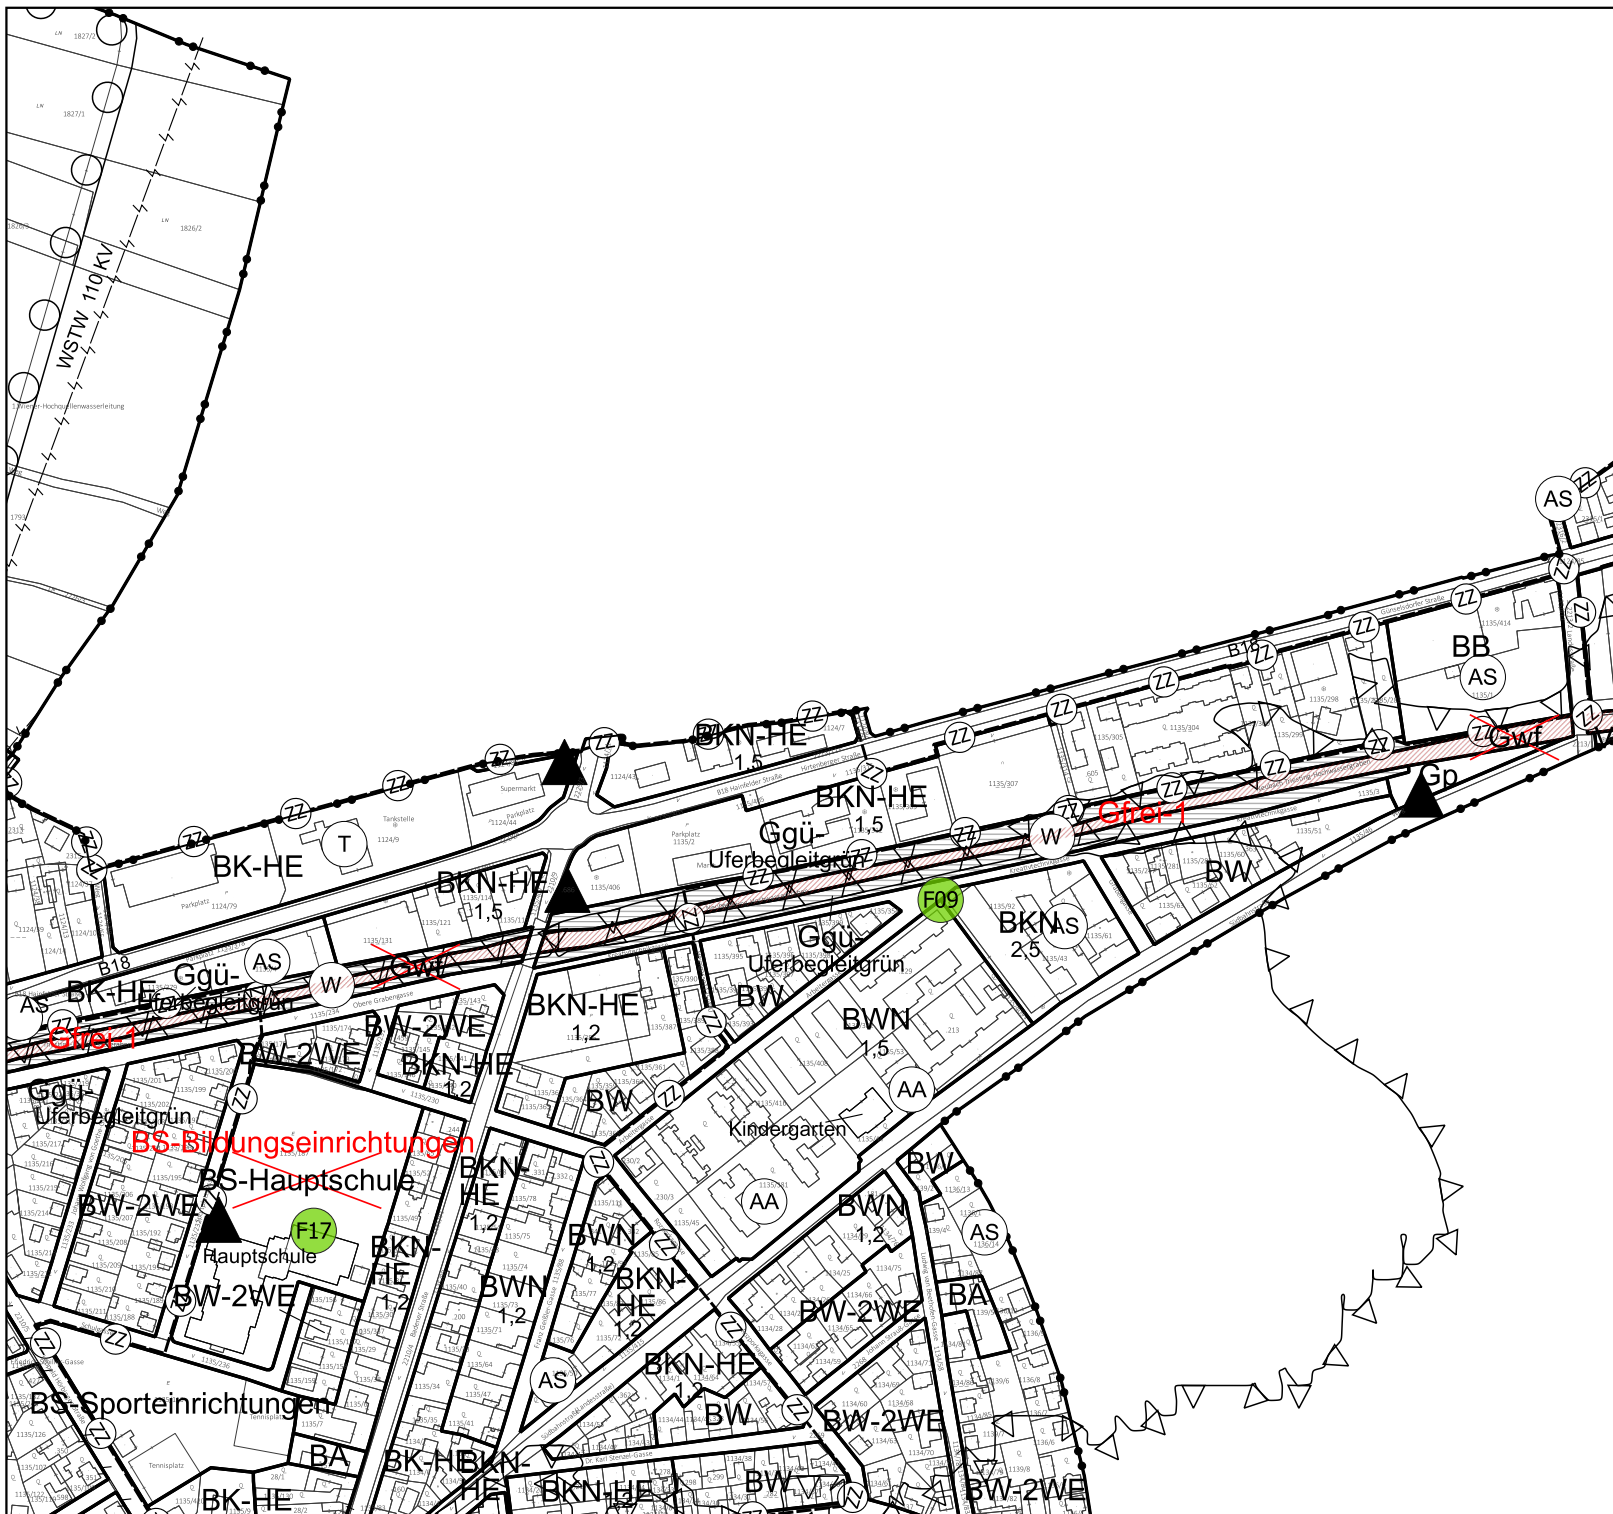

M 1:5.000

Der Bürgermeister

Der Planverfasser

 **raumund plan**

Dipl.-Ing. Josef Hameter
Ingenieurkonsultent für
Raumplanung und Raumordnung
Sellnergasse 2/3, 2540 Bad Vöslau
Filiale: Am Flachhard 9, 2500 Baden
GZ: 2544 09 04/25-OE
2544 09 04/25-OE-a

Bad Vöslau, im April 2026